



ПЛАНИРОВОЧНОЕ РЕШЕНИЕ ЛИНЕЙНОГО ОБЪЕКТА «ШИРОТНАЯ МАГИСТРАЛЬ СКОРОСТНОГО ДВИЖЕНИЯ С МОСТОМ ЧЕРЕЗ Р. НЕВУ В СТВОРЕ УЛ. ФАЯНСОВАЯ – УЛ. ЗОЛЬНАЯ. ЭТАП 2. УЧАСТОК ОТ ТРАНСПОРТНОГО УЗЛА НА ПЕРЕСЕЧЕНИИ С ВИТЕБСКИМ ПР. ДО ПЕРЕСЕЧЕНИЯ С СОЮЗНЫМ ПР.»

СХЕМА РАСПОЛОЖЕНИЯ ЭЛЕМЕНТОВ ПЛАНИРОВОЧНОЙ СТРУКТУРЫ

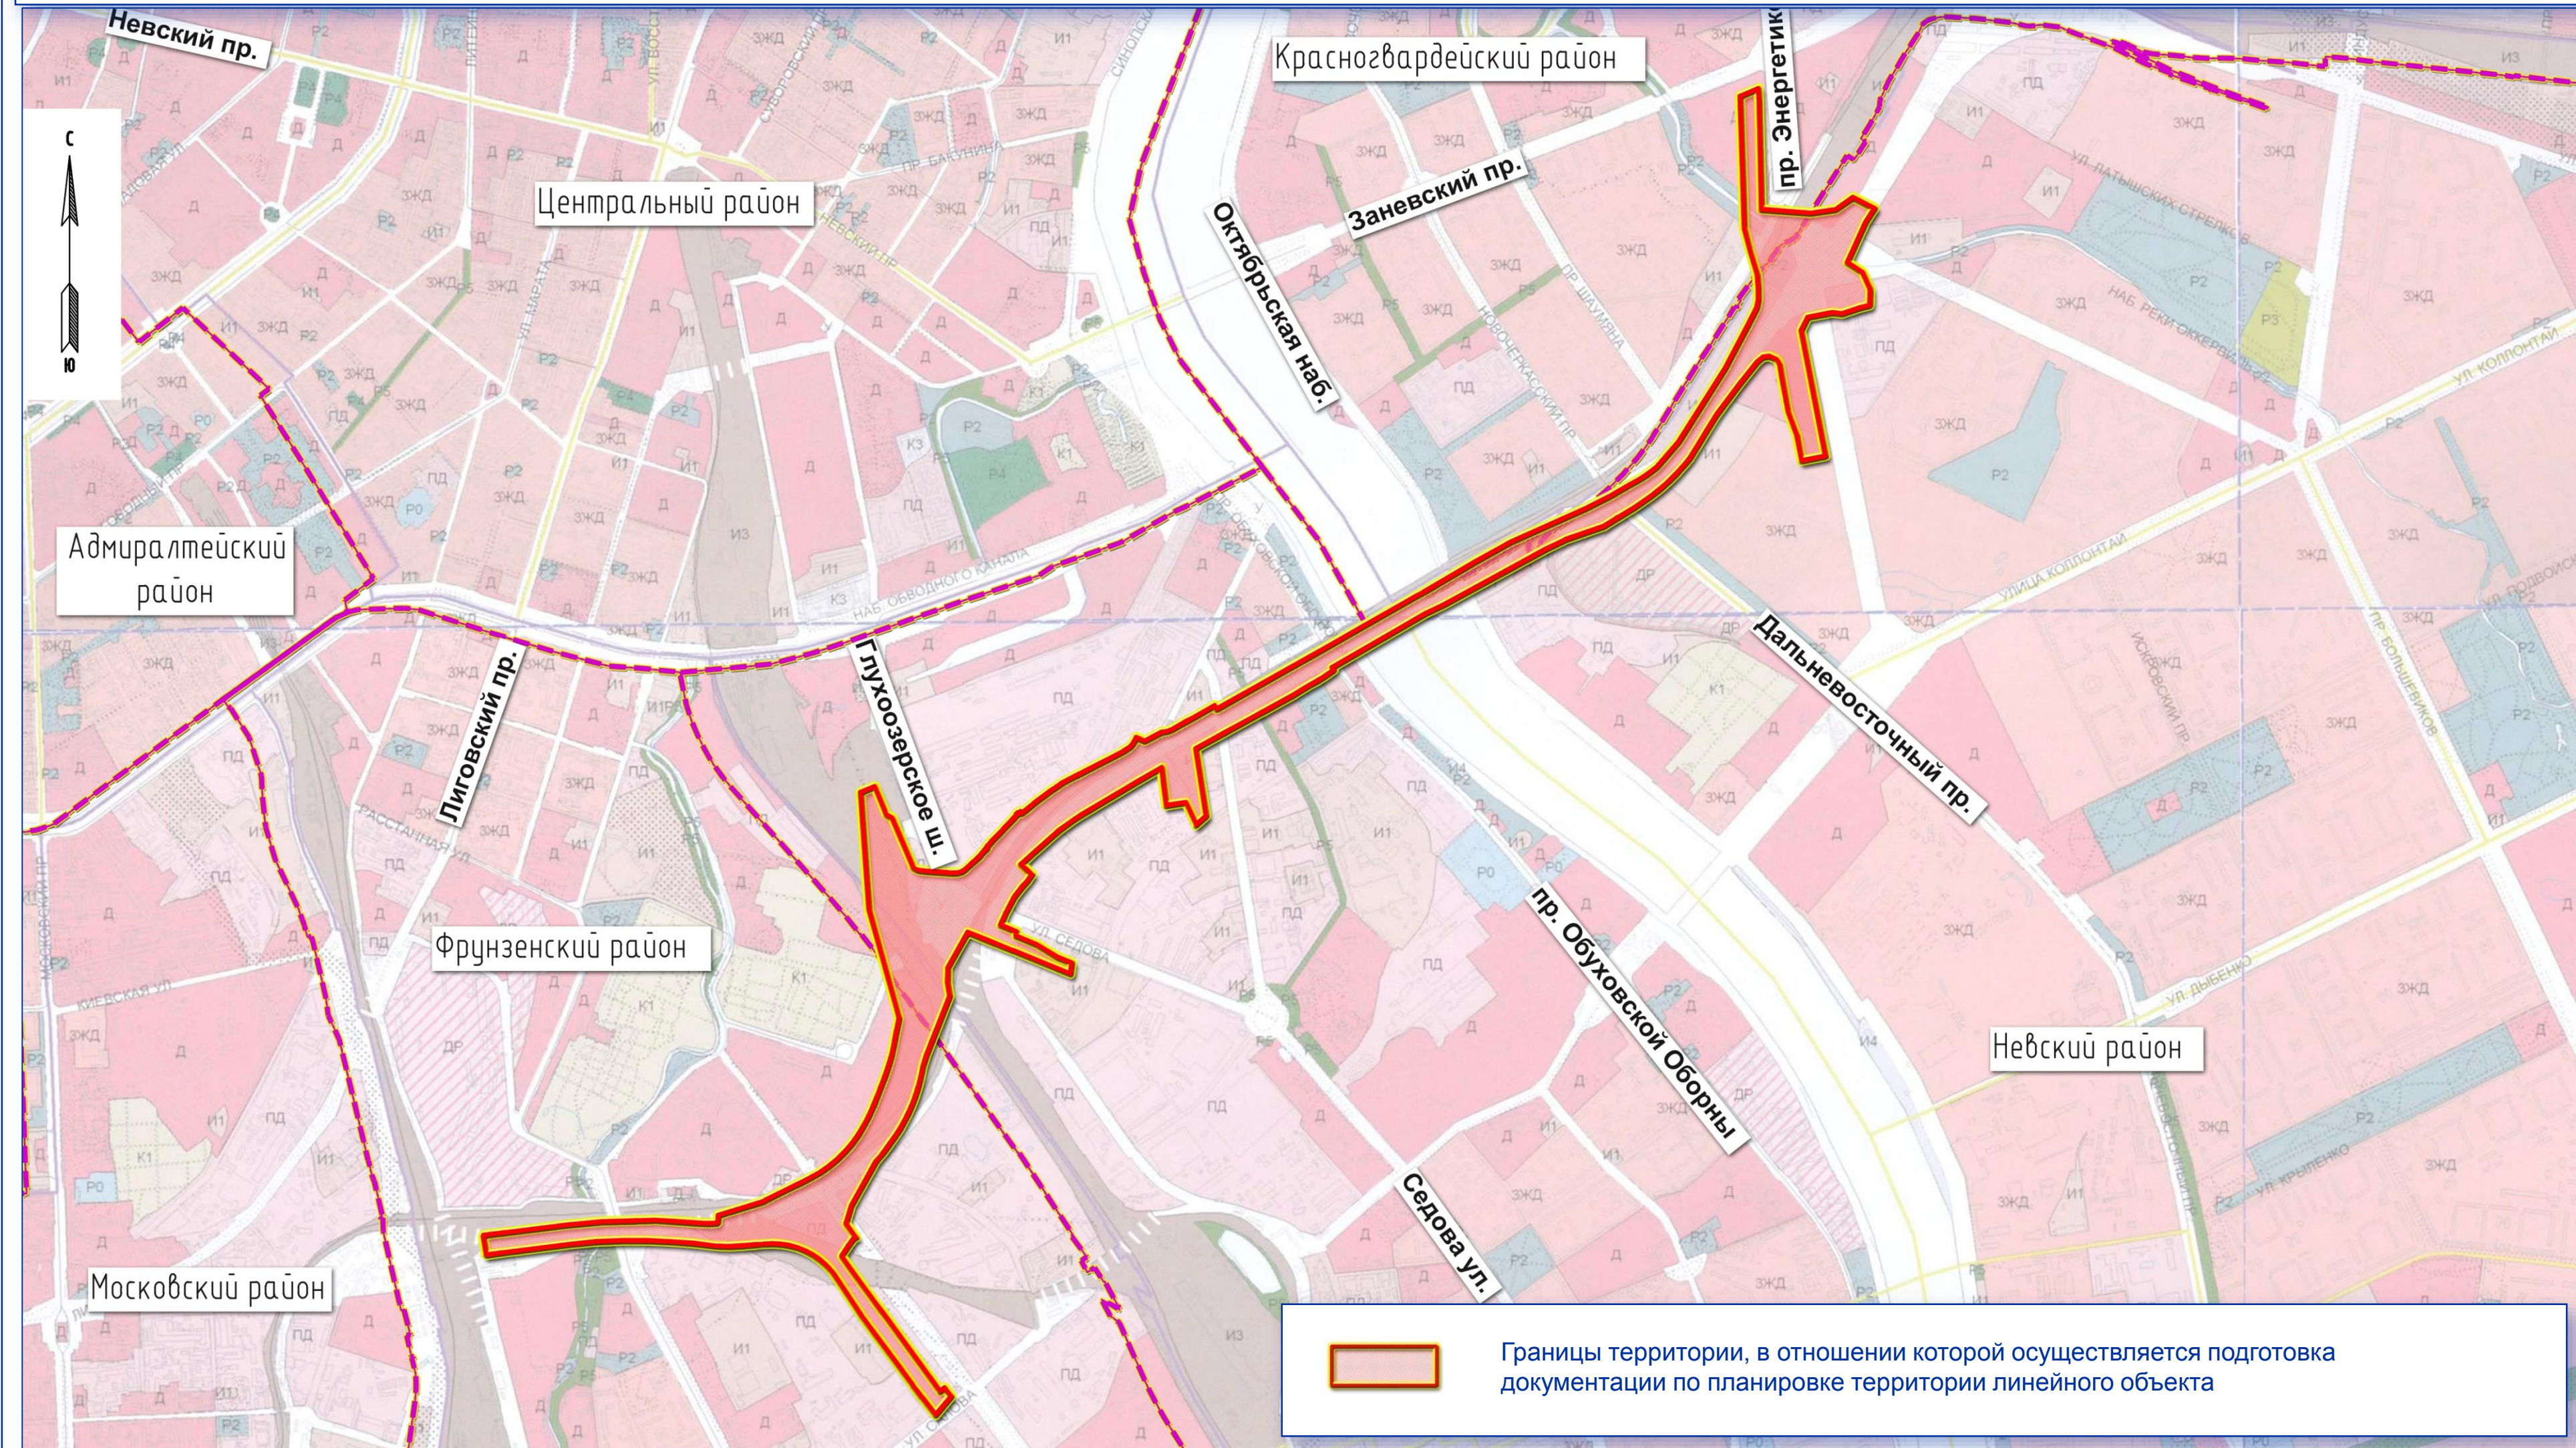

Границы территории, в отношении которой осуществляется подготовка документации по планировке территории линейного объекта

Этап 1. Участок от примыкания к западному диаметру скоростного движения к пересечению с Союзным пр. включен транспортной узел на Витебском пр.

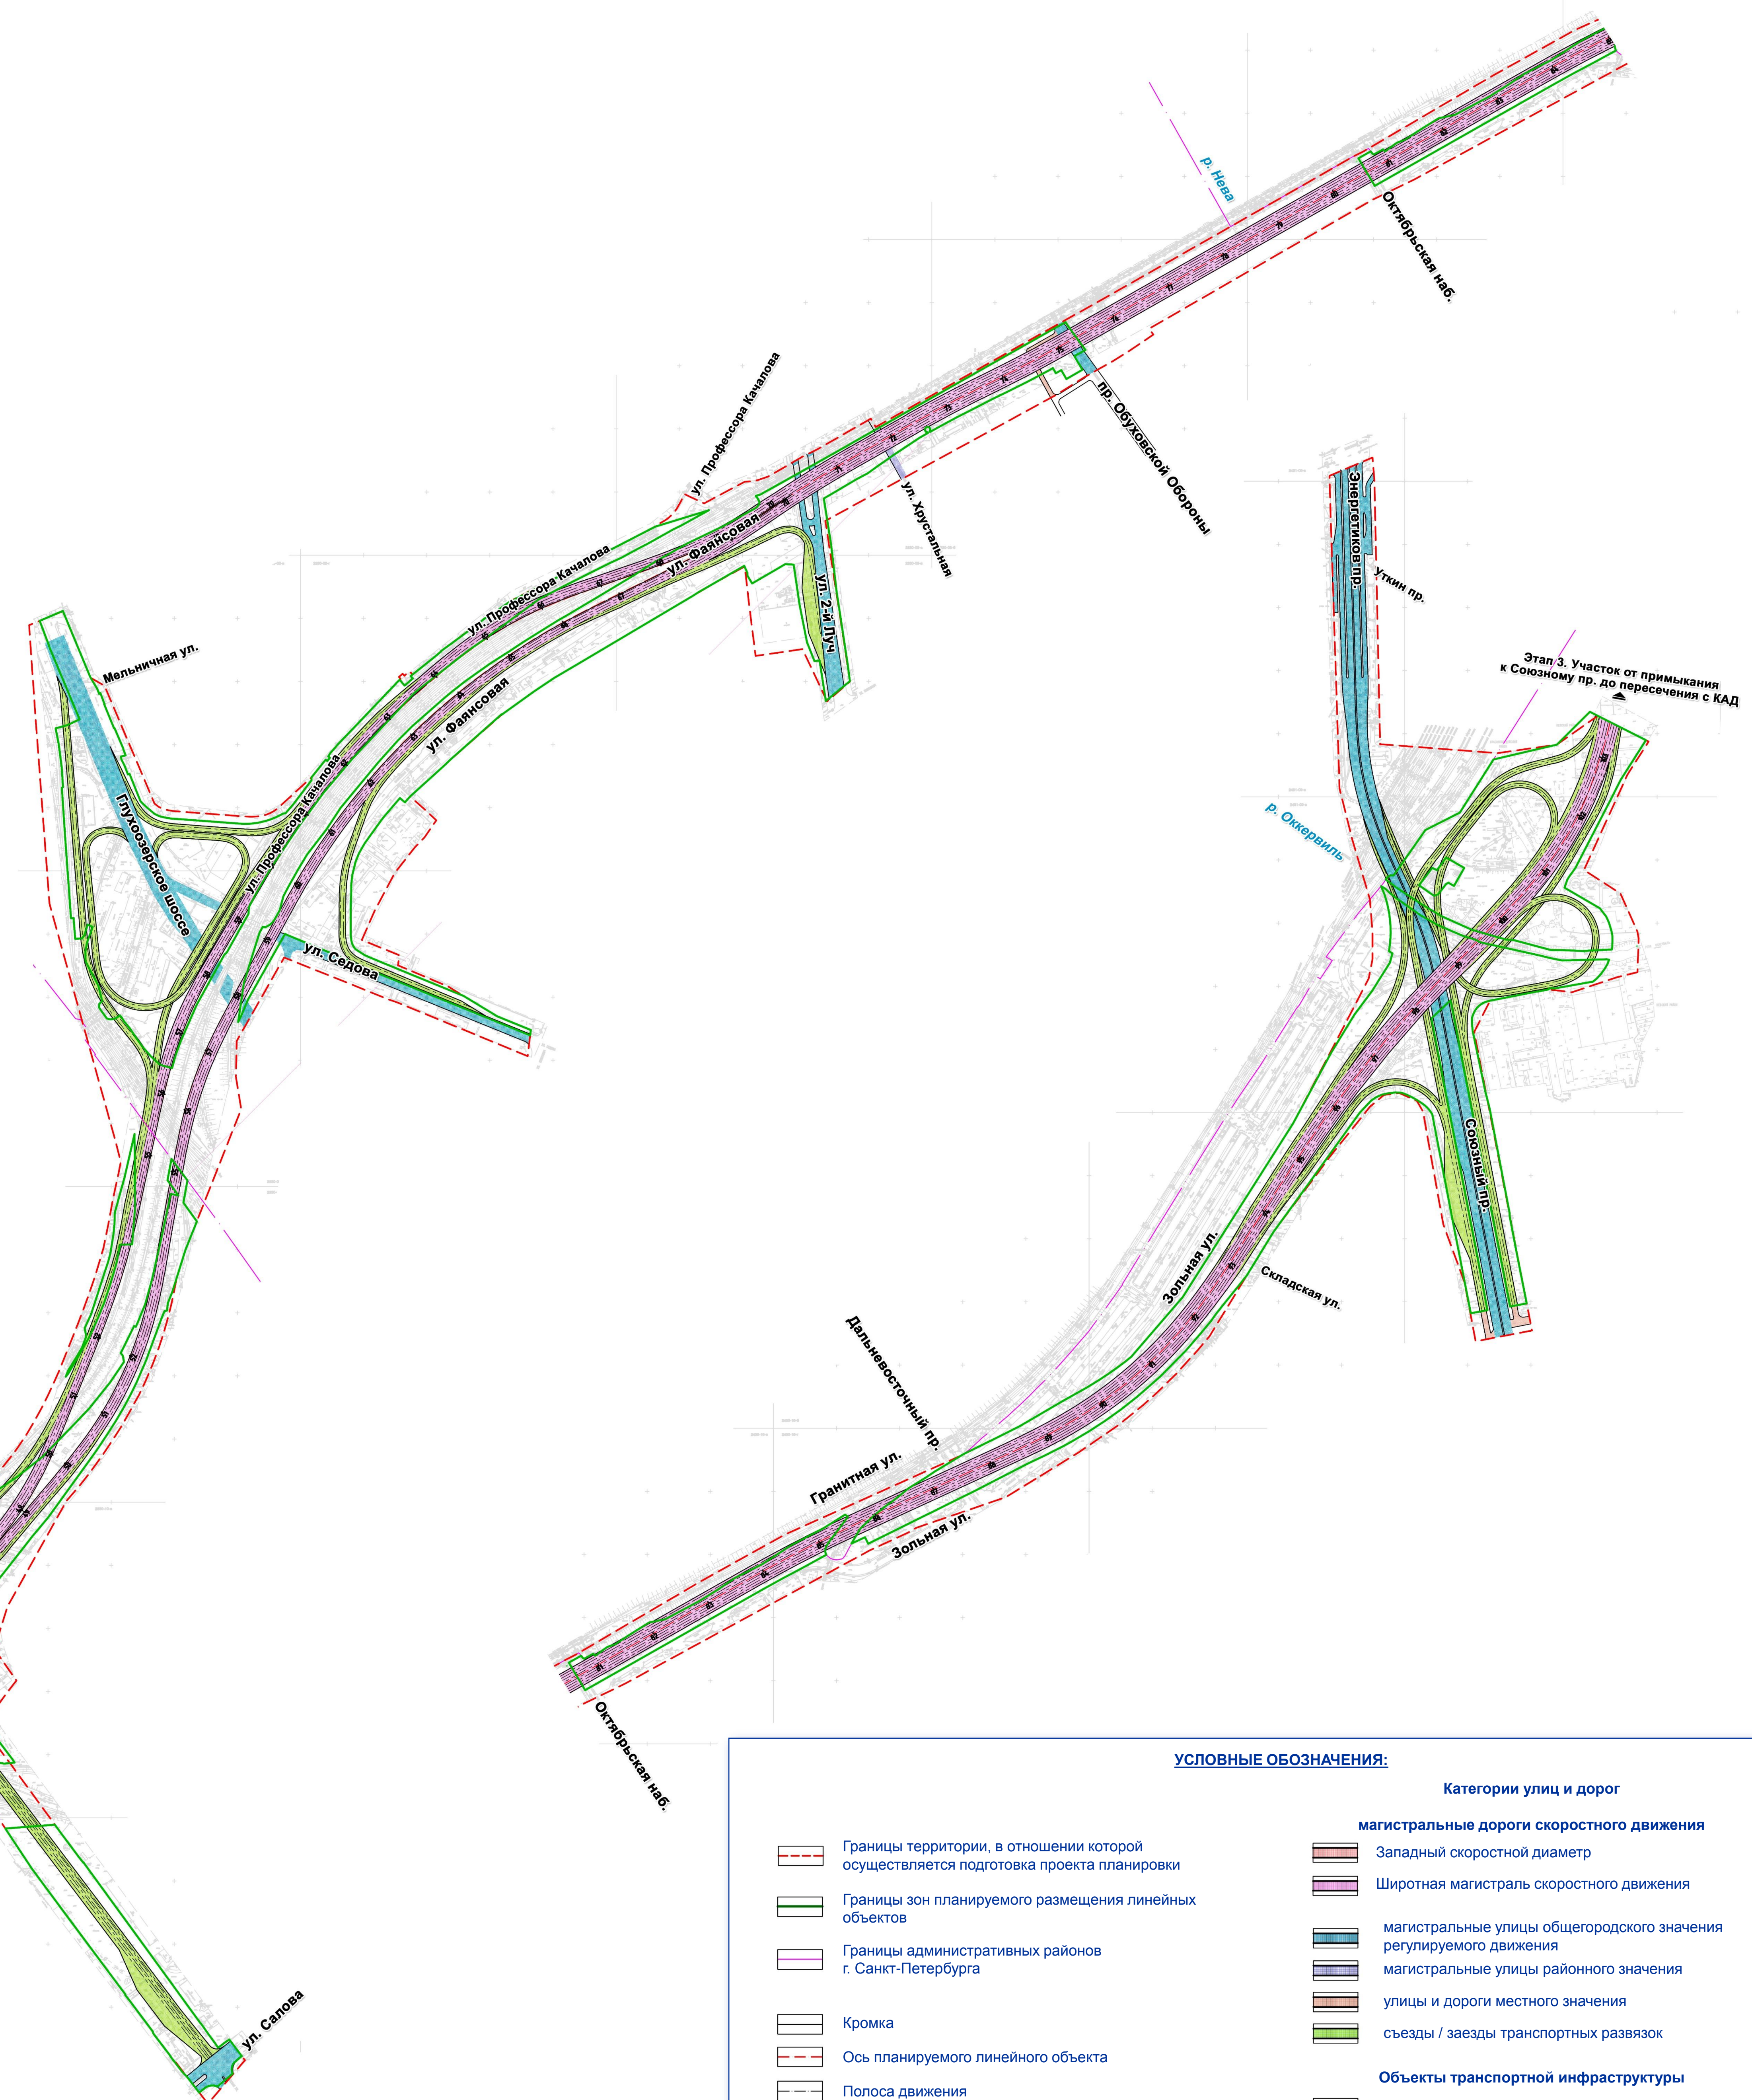

УСЛОВНЫЕ ОБОЗНАЧЕНИЯ:

Категории улиц и дорог	
	Границы территории, в отношении которой осуществляется подготовка проекта планировки
	Границы зон планируемого размещения линейных объектов
	Границы административных районов г. Санкт-Петербурга
	Кромка
	Ось планируемого линейного объекта
	Полоса движения
	Пикетаж
	магистральные дороги скоростного движения
	Широтная магистраль скоростного движения
	магистральные улицы общегородского значения регулируемого движения
	магистральные улицы районного значения
	улицы и дороги местного значения
	съезды / звезды транспортных развязок
	Объекты транспортной инфраструктуры
	железнодорожные пути
	мосты, путепроводы, эстакады